

MAPA DO CELÓW PROJEKTOWYCH

WOJEWÓDZTWO: OPOLSKIE  
 POWIAT: OLESNO  
 GMINA: OLESNO  
 JEDNOSTKA EWIDENCYJNA: 160803.5  
 OBRĘB: 0007 BORKI WIELKIE UL. OJCA ALARDA  
 K.M. 11 DZ. 440/134; 441/134  
 UKŁAD WSPÓŁRZ. „2000\_18” UKŁAD WYSOK. „PL-EVRF2007-NH”  
 GODŁO MAPY ZASADNICZEJ: 6.143.25.20.2.2; 6.143.25.20.2.4  
 GKM-III.6640.1.1225.2019  
 SKALA 1:500


**PROJEKT ZAGOSPODROWANIA DZIAŁKI  
 POŁOŻONEJ W BORKACH WIELKICH,  
 DZ. NR 440/134, 441/134 k.m.11**

LEGENDA		
OBIEKT	STAN	OZNACZENIE
GRANICA DZIAŁKI NR 440/134, 441/134	ISTNIEJĄCA	
GRANICA TERENU OPRACOWANIA	PROJEKTOWANA	
DRZEWA	PROJEKTOWANE	
ŁAWKA Z OPARCIEM	PROJEKTOWANA	
NAWIERZCHNIA MINERALNA	REMONT	
LATARNIA PARKOWA	WYMIANA	
TABLICA INFORMACYJNA	PROJEKTOWANA	
STOJAK NA ROWERY	PROJEKTOWANY	

Granice działek na mapie przedstawiono na podstawie numerycznej mapy ewidencyjnej wsi Borki Wielkie..

Służebności gruntowych nie badano.

Mapę zaktualizował:  
 11.2019r.

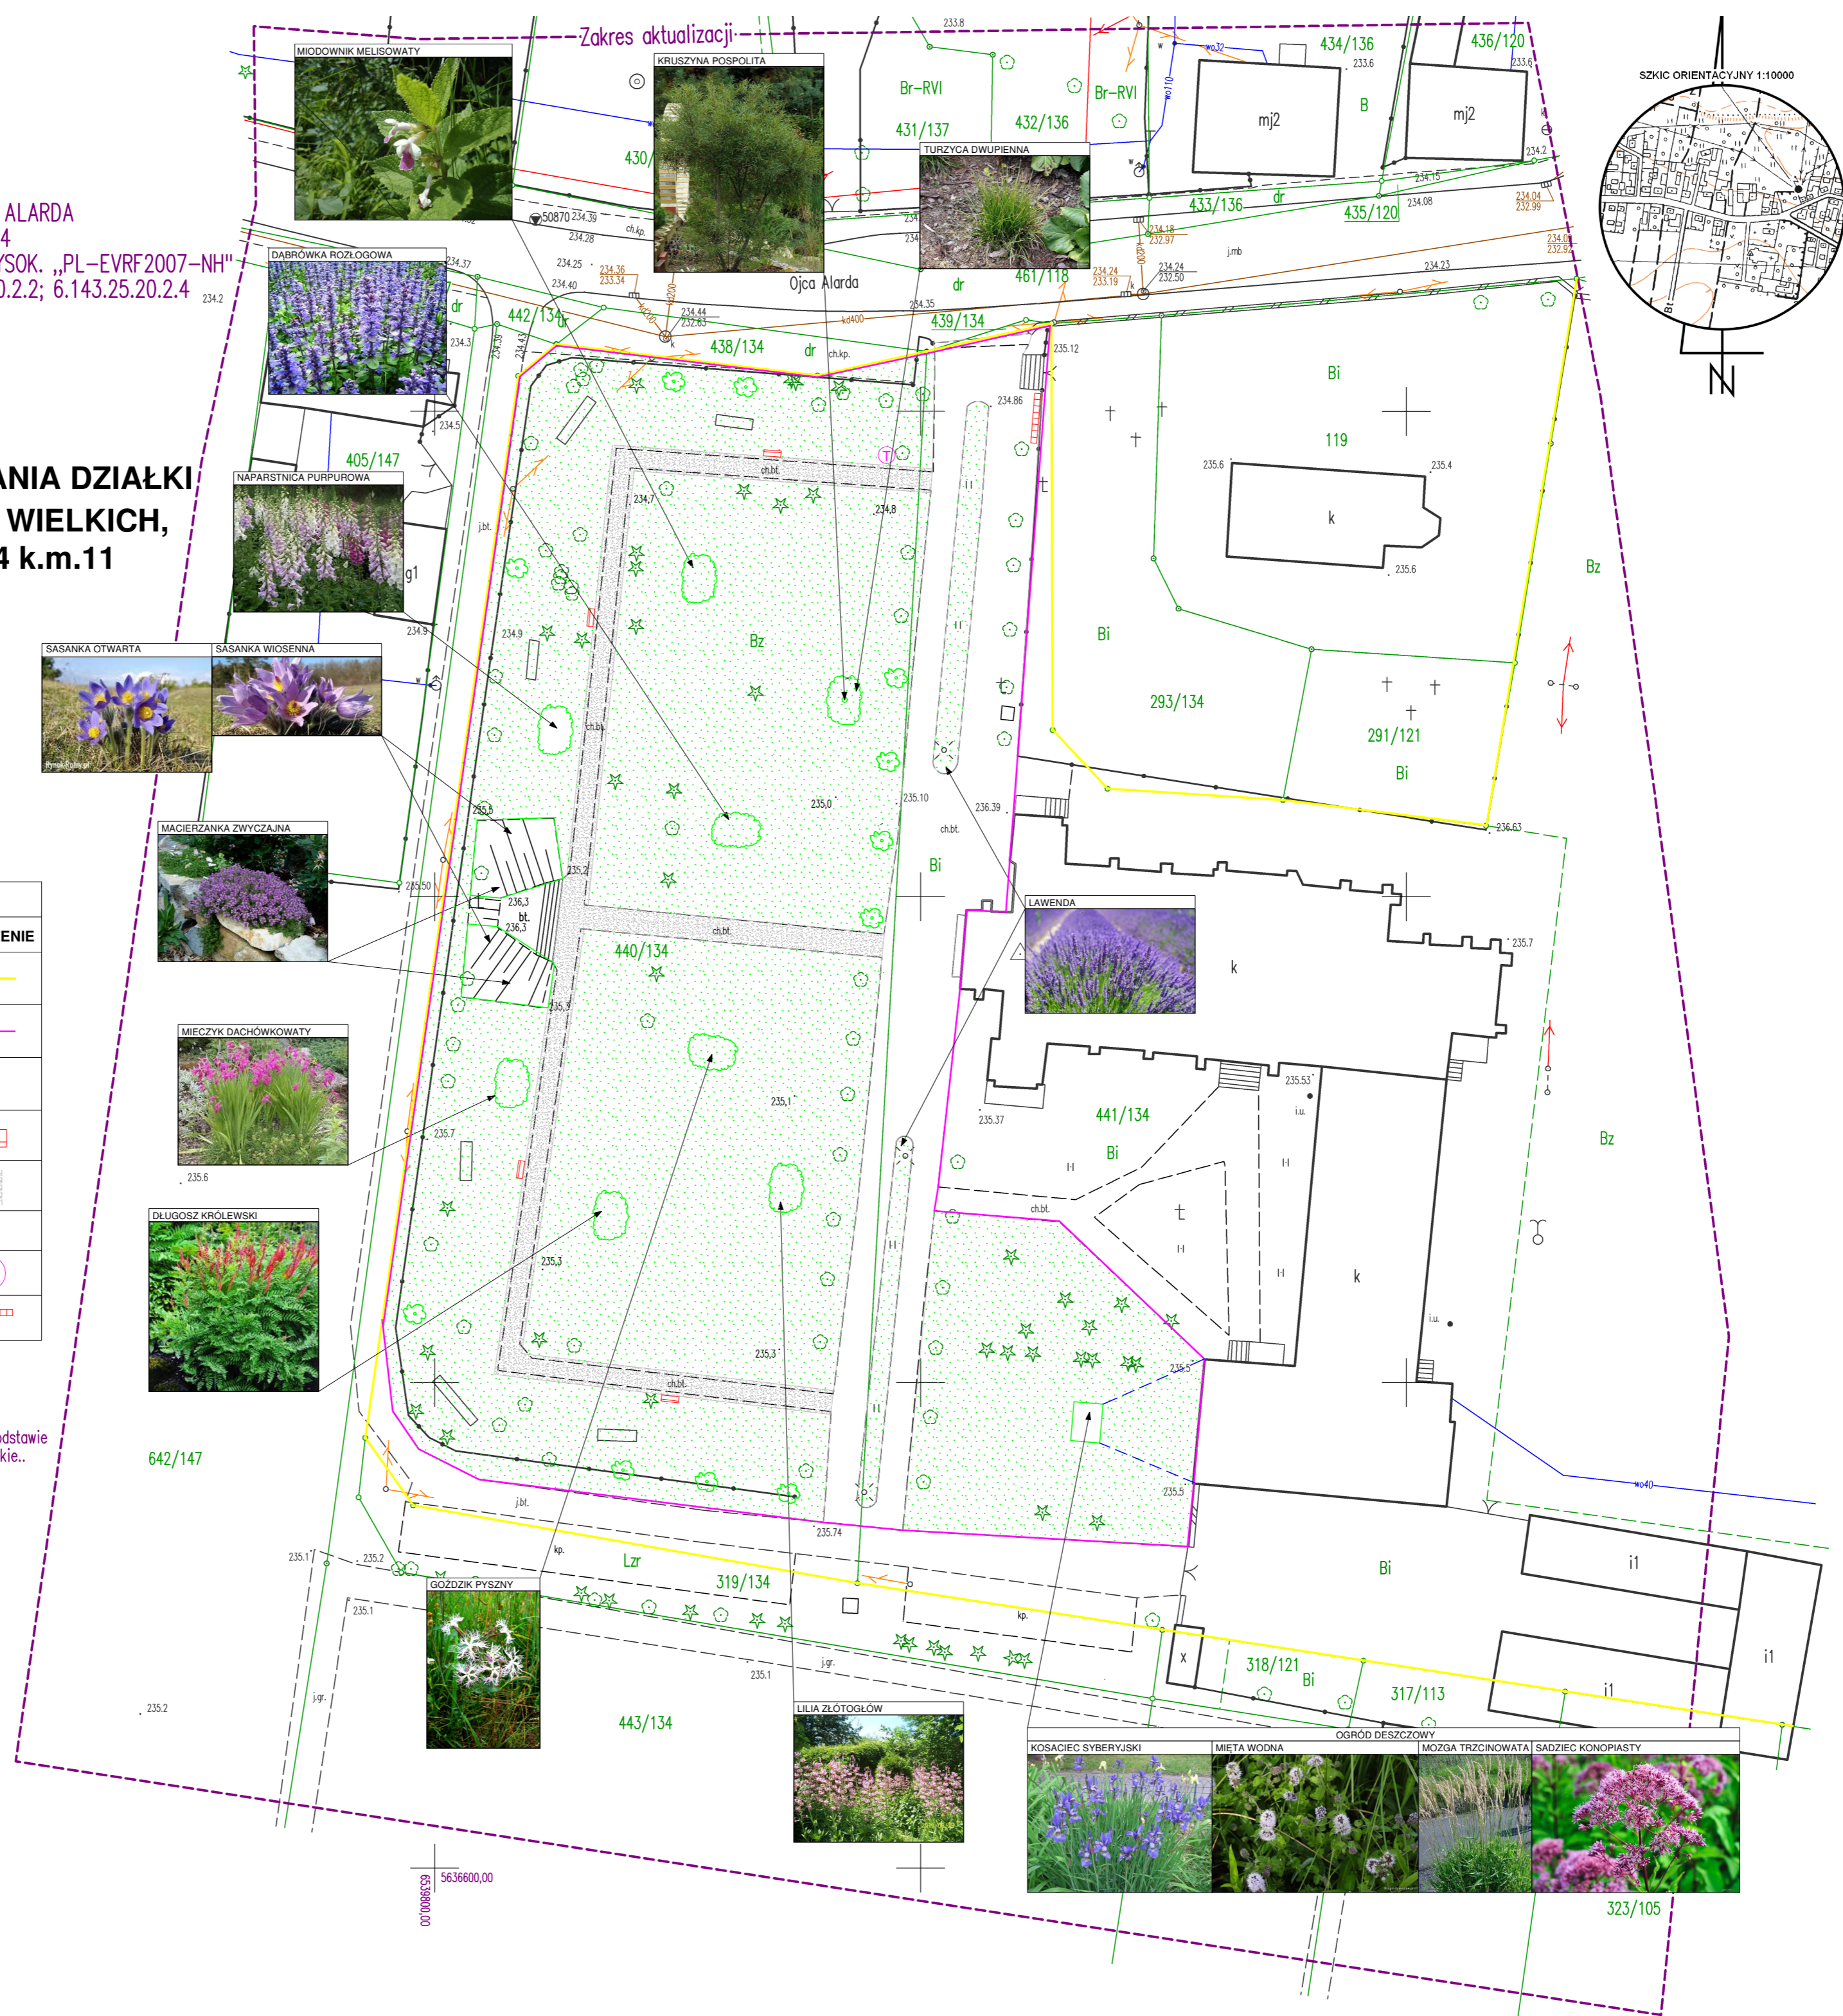

5639600.00  
 5636600.00

323/105